


CORALTESS II

...*así como la imaginabas* www.coralteess.com

	Areas Propias (*)	Terrazas	Azoteas Propias	% areas circul.	Total
301	79,9	10,4	69,3	3,6	163,2
302	76,6	11,6	64,9	3,5	156,6
303	79,3	10,4	72,5	3,6	165,8
304	77,4	11,6	69,7	3,5	162,2

(*) incluye muros

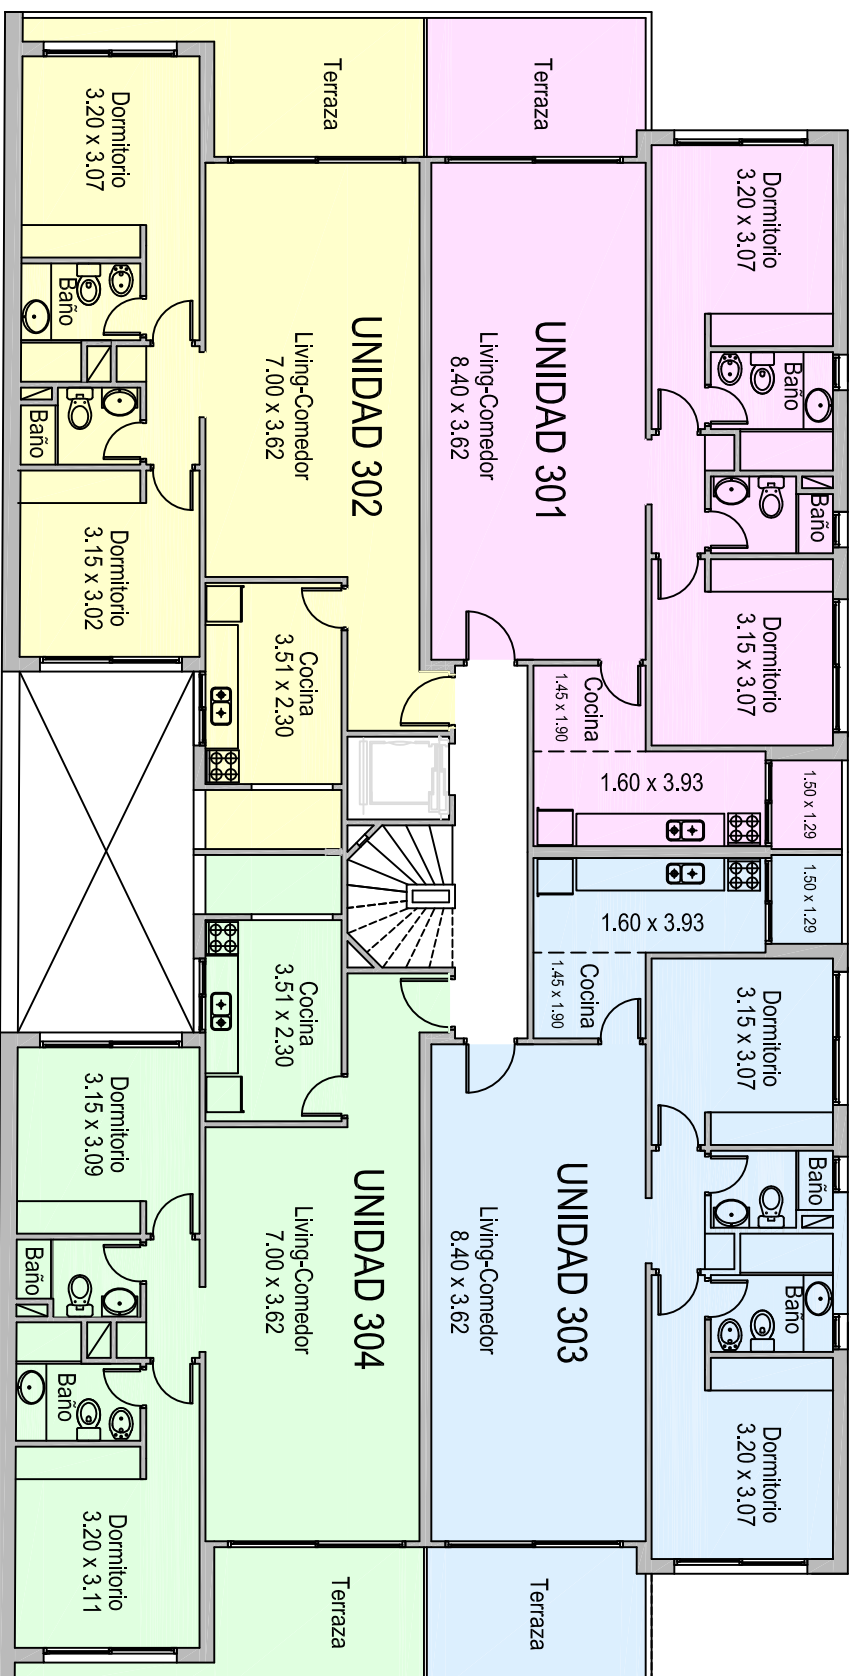

MISSOURI

Proyecto y Dirección: Arq. Alvaro Piña

Construye: Bordemill S.A

Estudio **Isabella**
Negocios Inmobiliarios

Yaguajón 1407 - of. 1009
Torre de los Profesionales
Tel: + 598 (2) 9010771